


RZUT SUTERENY

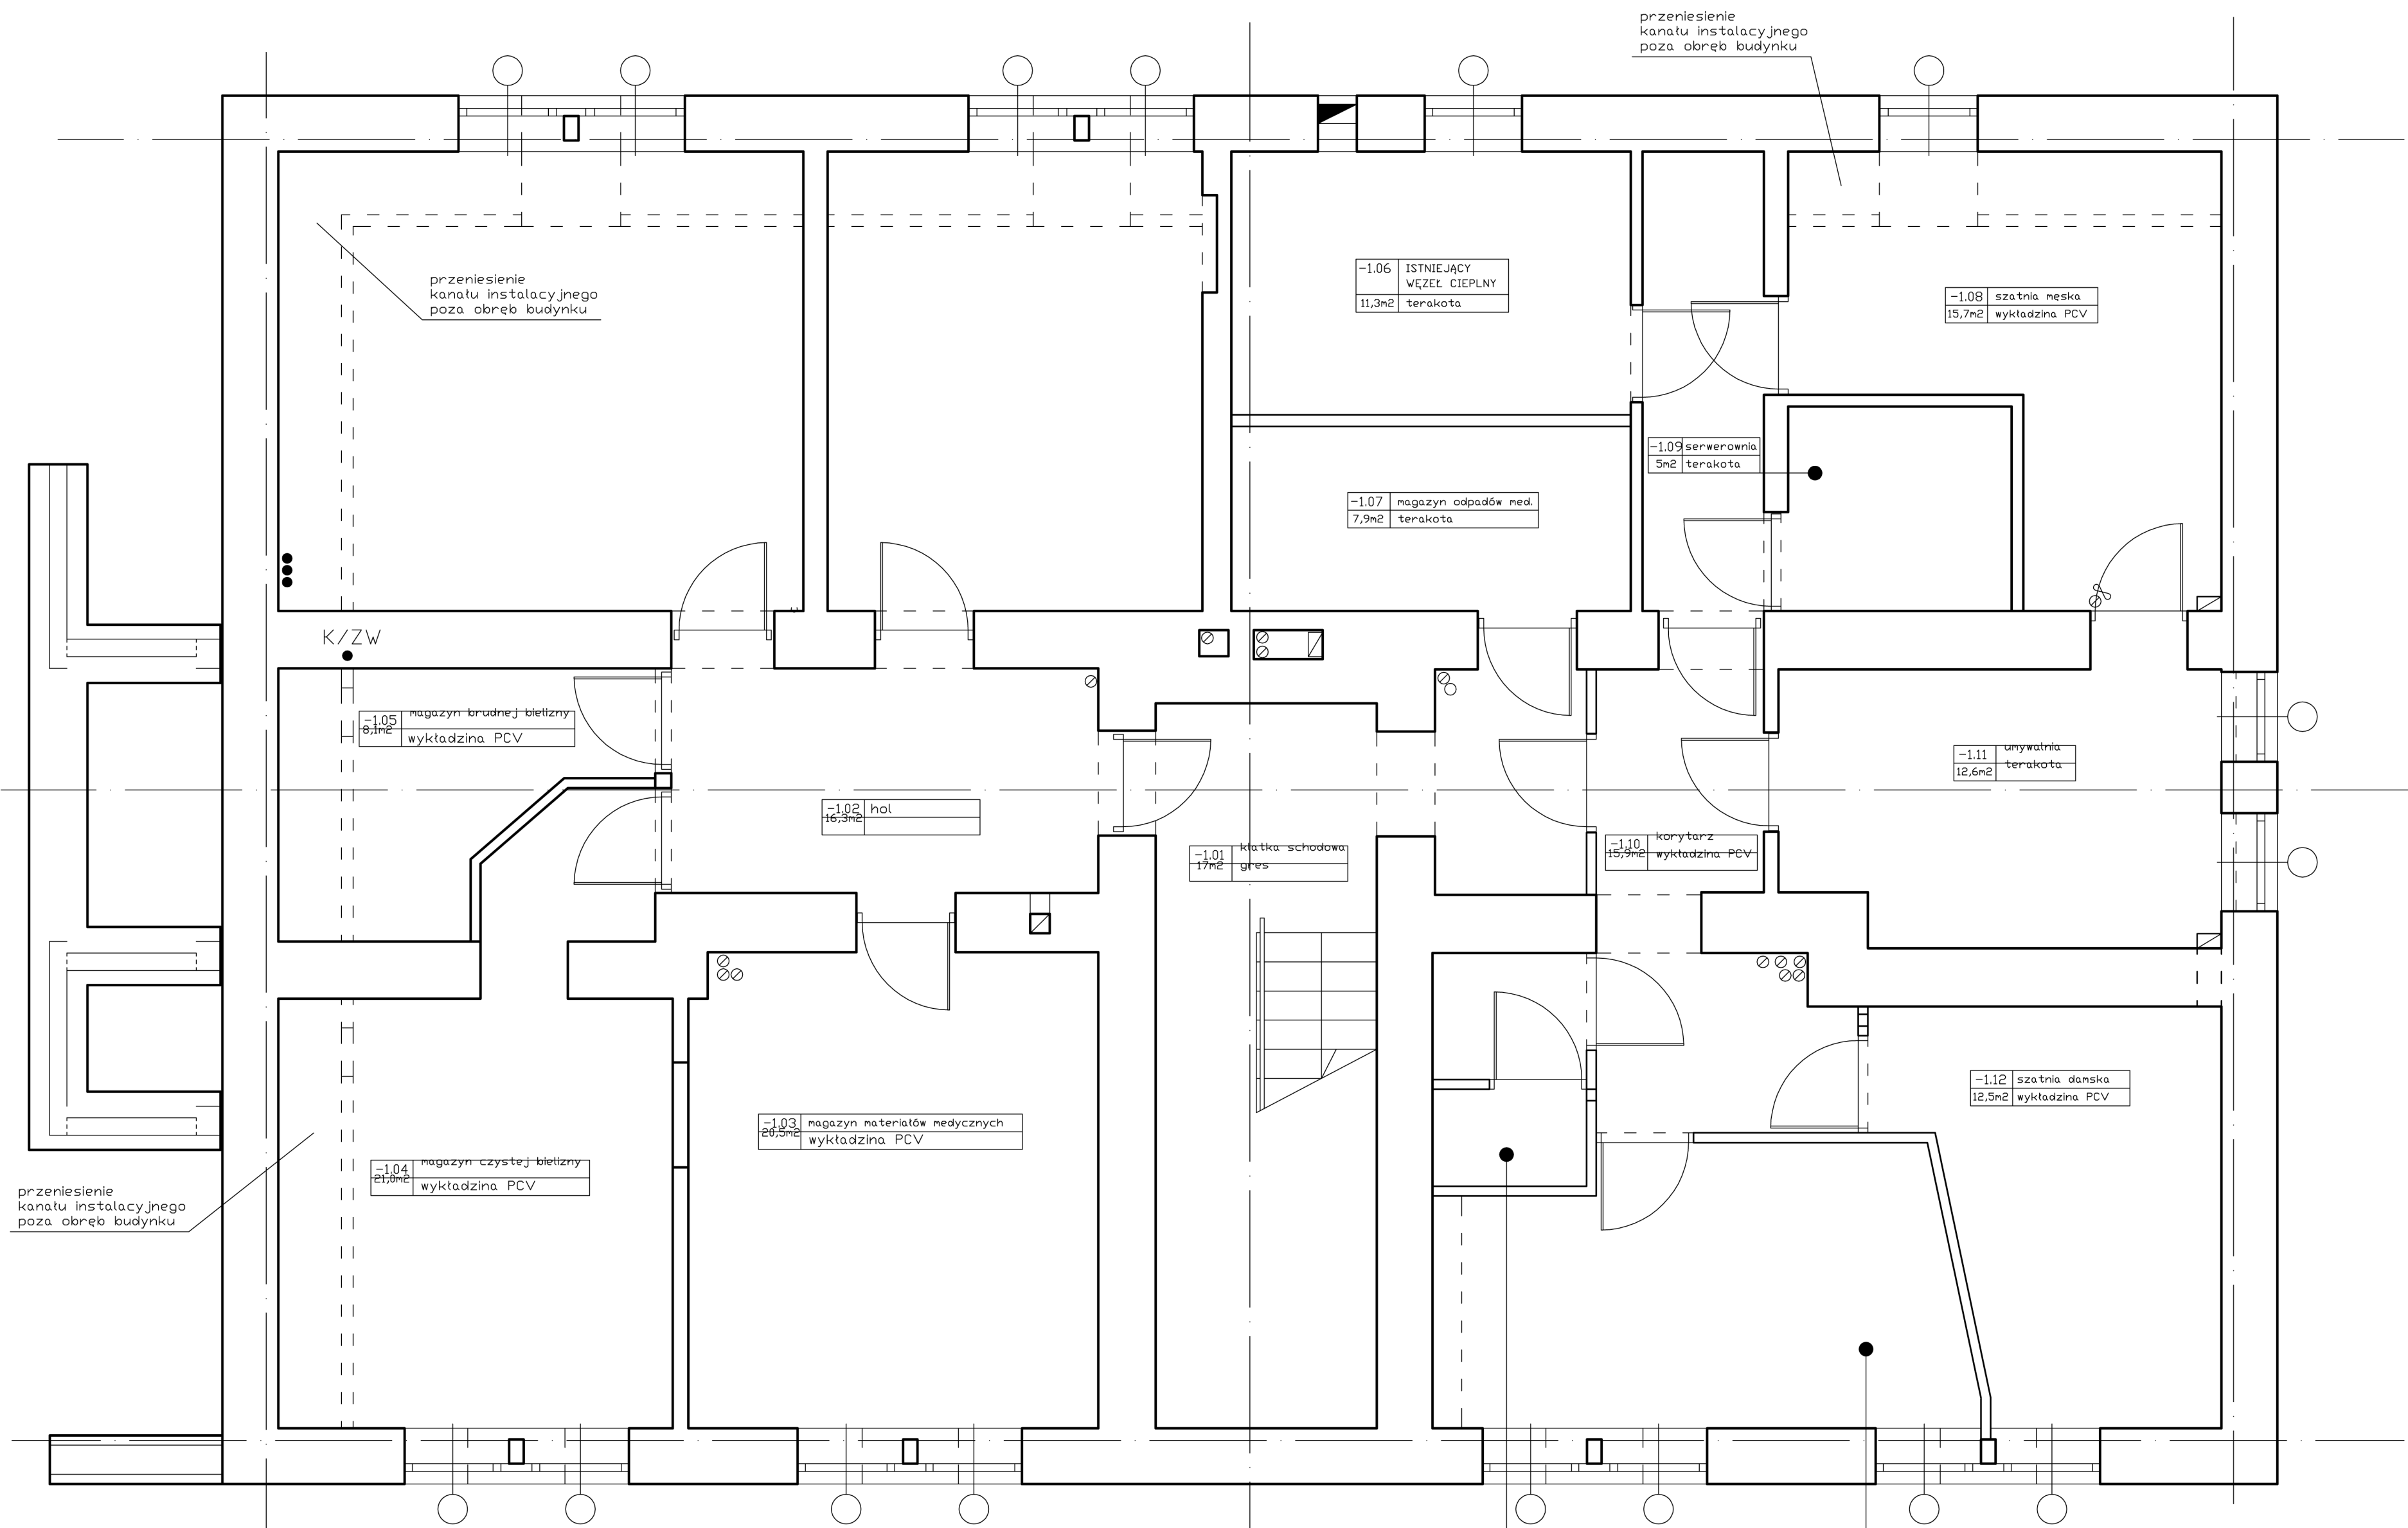

AUTORSKA AGENCJA ARCHITEKTURY "ARCHIDEA"				
UL. BŁEKITNA 37, 05-802 MALICHY				
OBIEKT	BUDYNEK	ul. Cybernetyki 19, Warszawa		
INWESTOR	DANTEK	Wilcza Sp. z o.o., Warszawa		
STADIUM	PROJEKT ADAPTACJI I MODERN. BUDYNKU NA POTRZEBY PRZYCHODNI NZOZ			
SPECJALNOŚĆ	ARCHITEKTURA			
AUTORZY	IMIE I NAZWISKO	NUMER UPN	DATA	PODPIS
	arch. ADAM KUZNIEWSKI	UWN-7342/234/04	03.2007	
SPRAWDZENIE	mgr inż. arch. TOMASZ MACH	St 84/85	03.2007	
TEMAT RYSUNKU	SKALA	NR RYSUNKU		
PROJEKT WYKONAWCZY ZAMIENNY-RZUT SUTERENY-TECHNOLOGIA	1:50	5		